

Stjernlund.

Nordana,  
Station.

Görslöf.


Koncessionerade linien.



Renstakade linien

Sege,  
Fr. Station.


Nordana  
Station.

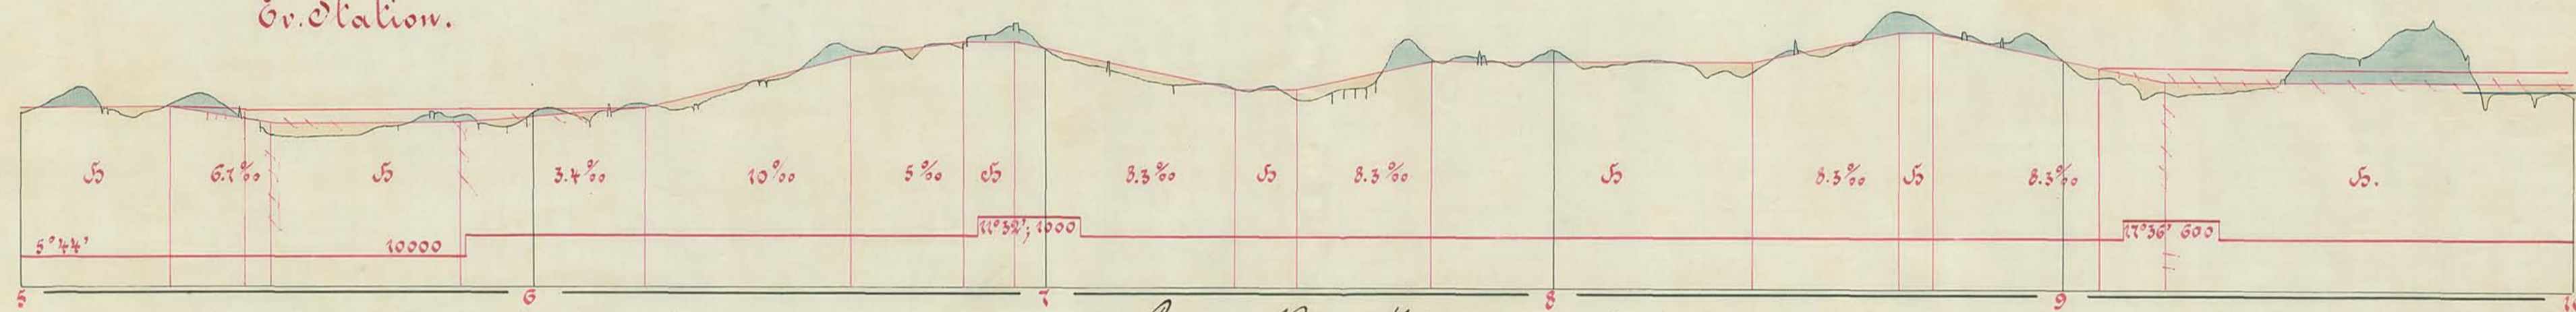

Genom Kongl. Majts nådiga bref den 20 November 1891  
 och under den stadgade villkor och förhållande hafva Malmö-  
 Tomelilla jernvägs ädla ritning med röd färg be-  
 tecknade plan- och motvarande profritning fastställt till  
 efteråtelse vid jernvägs anläggningens utförande. Stockholm  
 af Kongl. Väg- och Vattenbyggnads styrelsen den 13 Januari 1892

J. G. Richter

J. Monks von Württemberg

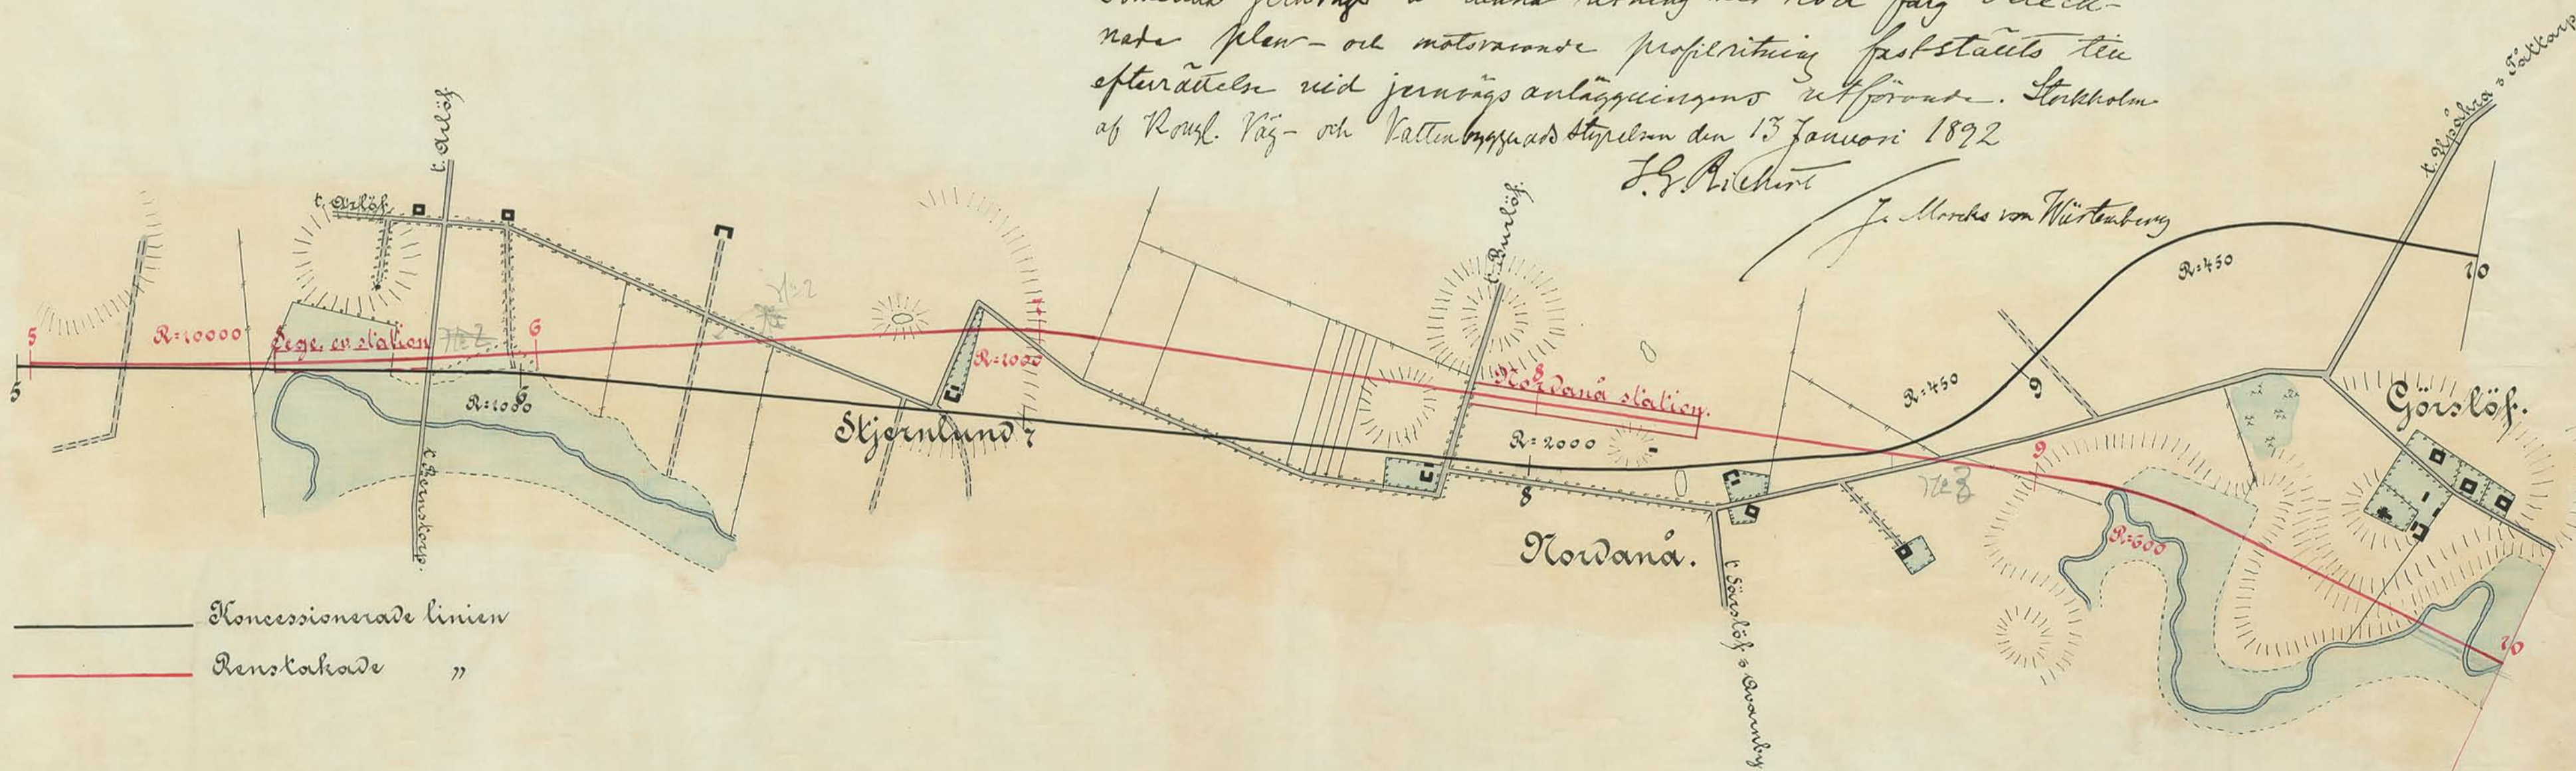

— Koncessionerade linien  
 — Renstakade linien

Längdskala:  
 0 500 1000 m.