Malmö-Östra Skånes jernväg.

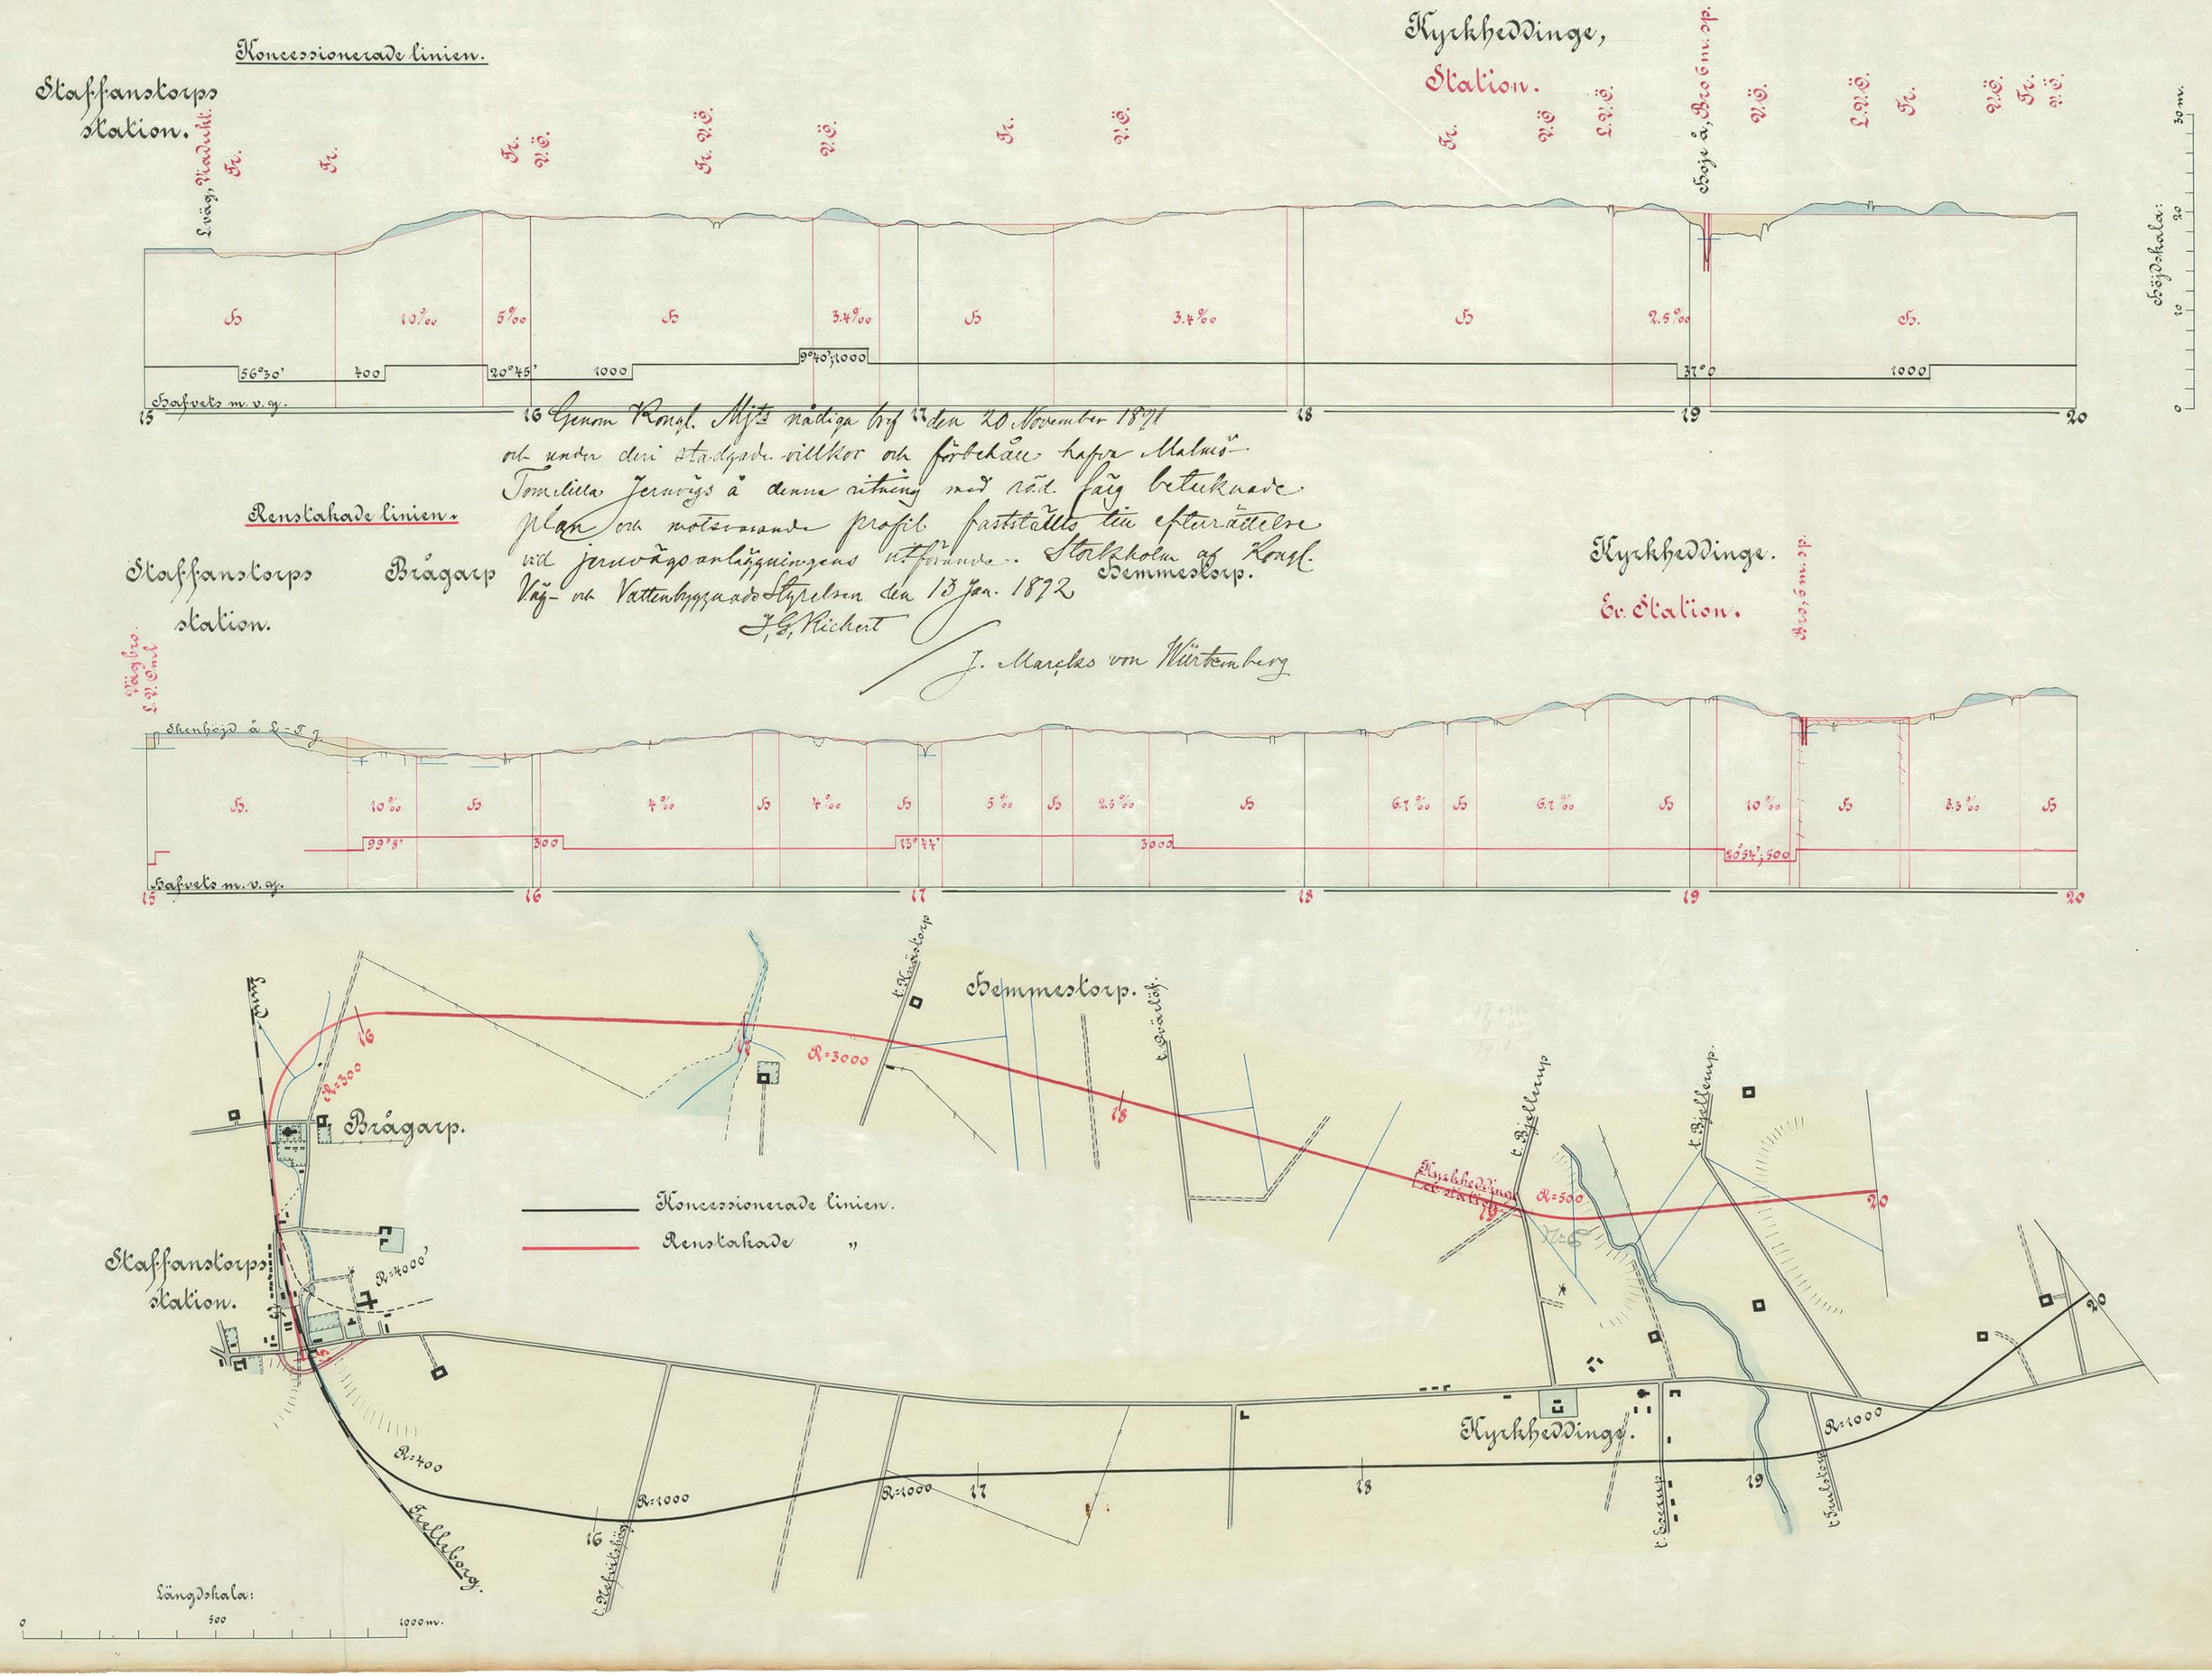

Genom Kongl. Mjts nådiga bref den 20 November 1891 och under deri stadgade villkor och förbehåll hafva Malmö-Tomelilla Jernvägs å denna ritning med röd färg betecknade plan och motsvarande profil fastställts till efterrättelse vid jernvägsanläggningens utförande. Storkholm af Kongl. Väg- och Vattenbyggnads Styrelsen den 13 Jan. 1892

J. G. Richert

J. Marcks von Würtemberg