Malmö - Ystad Skånes jernväg.

Tåltarp. Djurslöf. Tirup. Skaffanstorps station.

Koncessionerade linien.

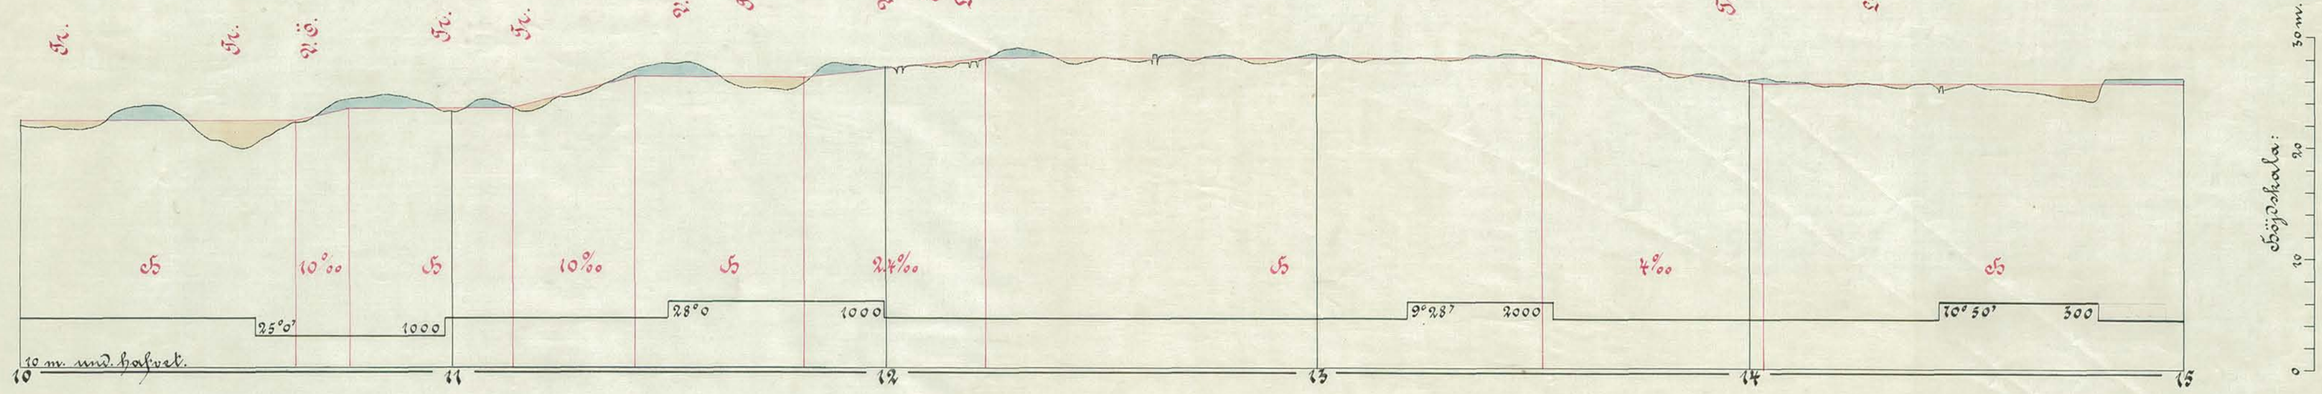

Önsvala.

Renstakade linien.

Djurslöf. Cap.

Öv. Station.

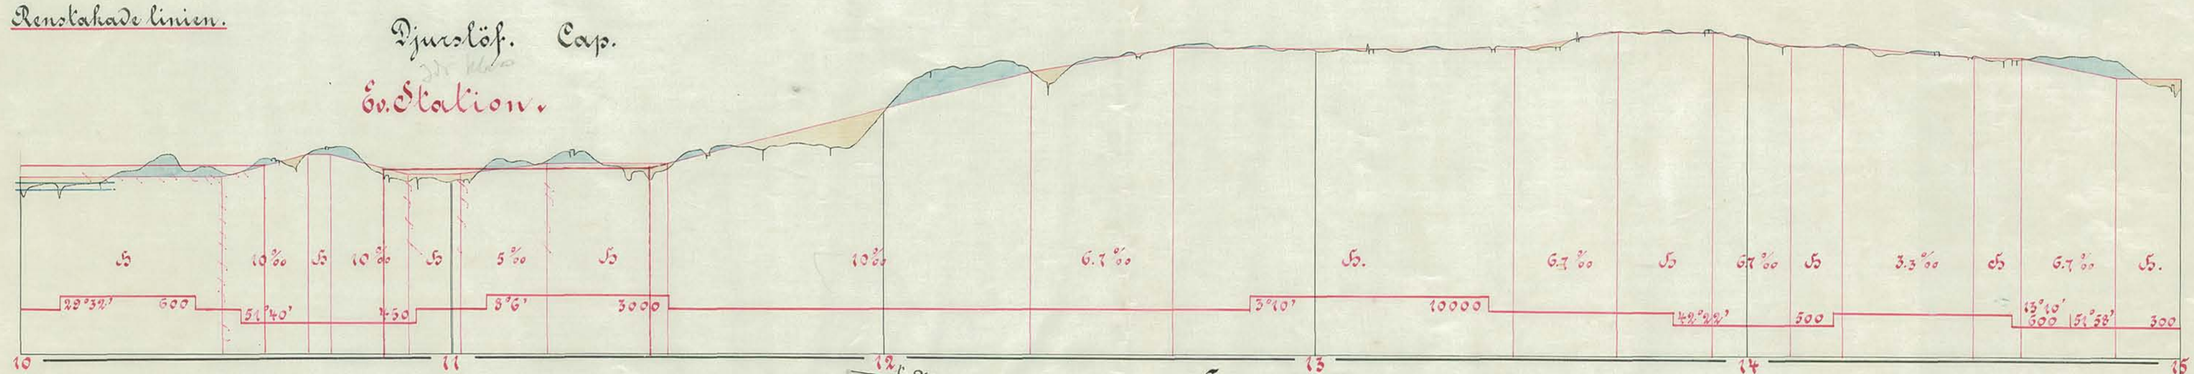

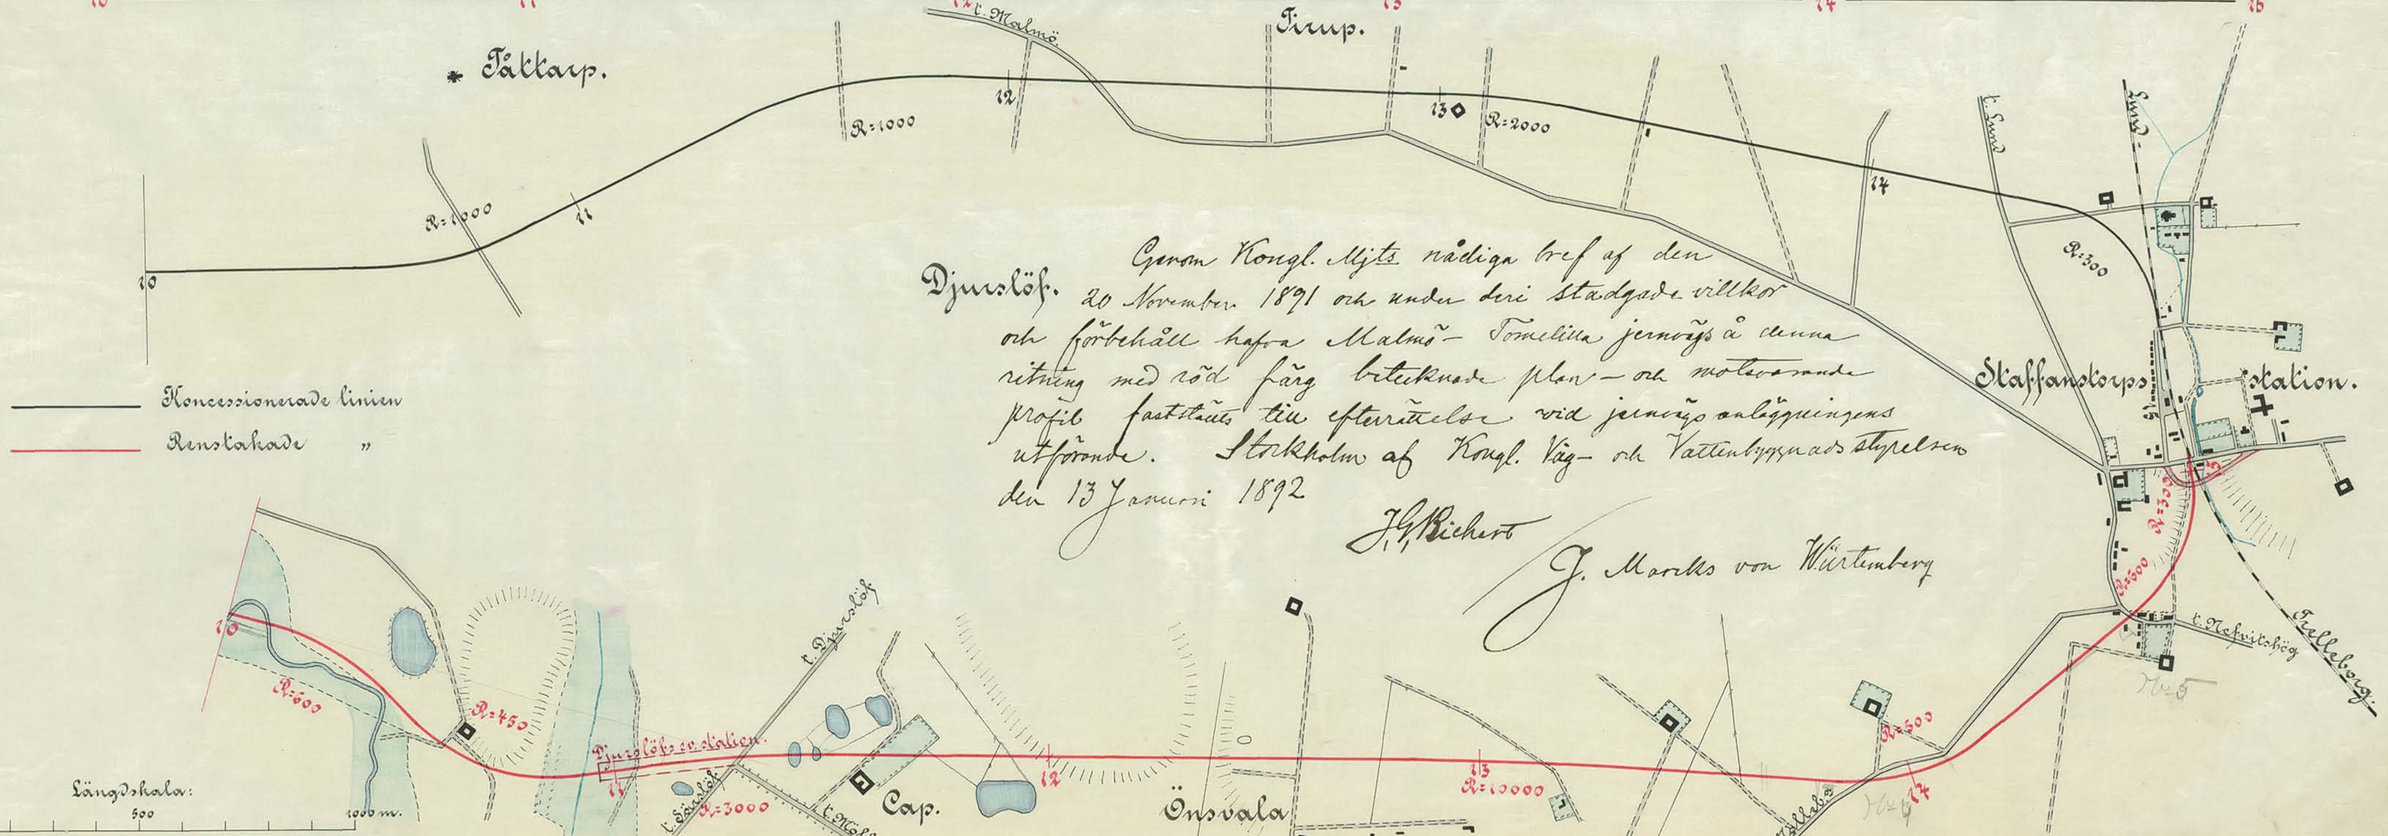

Genom Kongl. Mjts nådiga bref af den 20 November 1891 och under deri stadgade villkor och förbehåll hafva Malmö - Tomelilla jernvägs å denna ritning med röd färg betecknade plan- och profilförslag fastställts till efterrättelse vid jernvägsanläggningens utförande. Stockholm af Kongl. Väg- och Vattenbyggnads styrelsen den 13 Januari 1892

J. G. Richert

J. Marks von Würtemberg